Elenco opere in progetto

Edificio/Opera	Destinazione d'uso/Dettaglio
A	BAR/RISTORANTE
B	WC/Spogliatoi/Docce
C	Chiosco
D	Spogliatoi piscina
E	Direzione Gara
F	Infermeria
G	Locale di sgombero
H	Tunnel
H1	Tunnel (in progetto)
I	Ys hospitality
L	Ys offices
M	Media center
M1	Monster
N	Pit lane
O	TV
P	Start zone
Q	Sky Box
R	Piscina - solarium
S	Pista - Track
T	Campo polivalente Calcio 5/VIP HOSPITALITY Zona 2
U	Laghetto - invaso
V	Spalti pubblico
Z	Accessi carrai e pedonali
X	Parcheggi area ristorante
Y	Aree piantumate e a verde ornamentale
K	Paddock A-B
K1	Living area
J	Lavaggio mezzi
SP	Settori pubblico
ZA	Allargamento sede stradale Via Vignole - Pista ciclabile
ZB	Illuminazione pubblica Led Via Vignole e Via Fornaci
ZC-ZV	Percorso pedonale pubblico e VIP
ZD	Percorso carraio

Legenda

- Area di proprietà
- Recinzione
- Punto di approvigionamento
- Accessi carrai e pedonali

Legenda simboli sicurezza

- Uscita di emergenza
- Vie di fuga
- Fascia di rispetto 3.50 m *(delimitata da transenne)*
- Estintori fissi
- Estintori carrelati

Legenda vegetazione esistente

- *Platanus occidentalis*
- *Pinus strobus*
- *Robinia pseudoacacia*
- *Area boscata*

Legenda vegetazione in progetto

- *Crataegus monogyna "Bianoc Spino"*
- *Spiraea per Vanhouetti*
- *Carpinus Betulus*
- *Betula Pendula*
- *Salix Babylonica*
- *Acer Campestre*

TABELLA GESTIONE EVENTO SPORTIVO : SETTORI PUBBLICO

SETTORI	SUPERFICIE	INGRESSI	VIE DI FUGA	CAPIENZA	WC necessari	WC esistenti	WC da noleggiare
	mq	n	n	persone	1 ogni 500 persone	n	n
SP1	1.485	Z3, Z4, tunnel (H1)	tunnel (H1)	1.000	2	/	(si utilizza i wc dell'edificio B)
SP2	9.850	Z5, Z7, Z8	Z6, Z5, Z7, Z8	5.500	11	5 (edificio D)	6
SP3	2.830	Z9, Z13	Z9, Z13	2.500	5	/	5
SP4	7.930	Z10, Z11, Z12	Z10, Z11, Z12	5.000	10	/	10
Paddok A	10.205	Z1, Z2	Z1, Z2 (Z3 Z4)	3.000	6	8 (locale B)	(si utilizza i wc dell'edificio B)
Personale staff - team - esterni				3.000	6		6
Totale	32.300	13	14	20.000	**40**	**13**	27

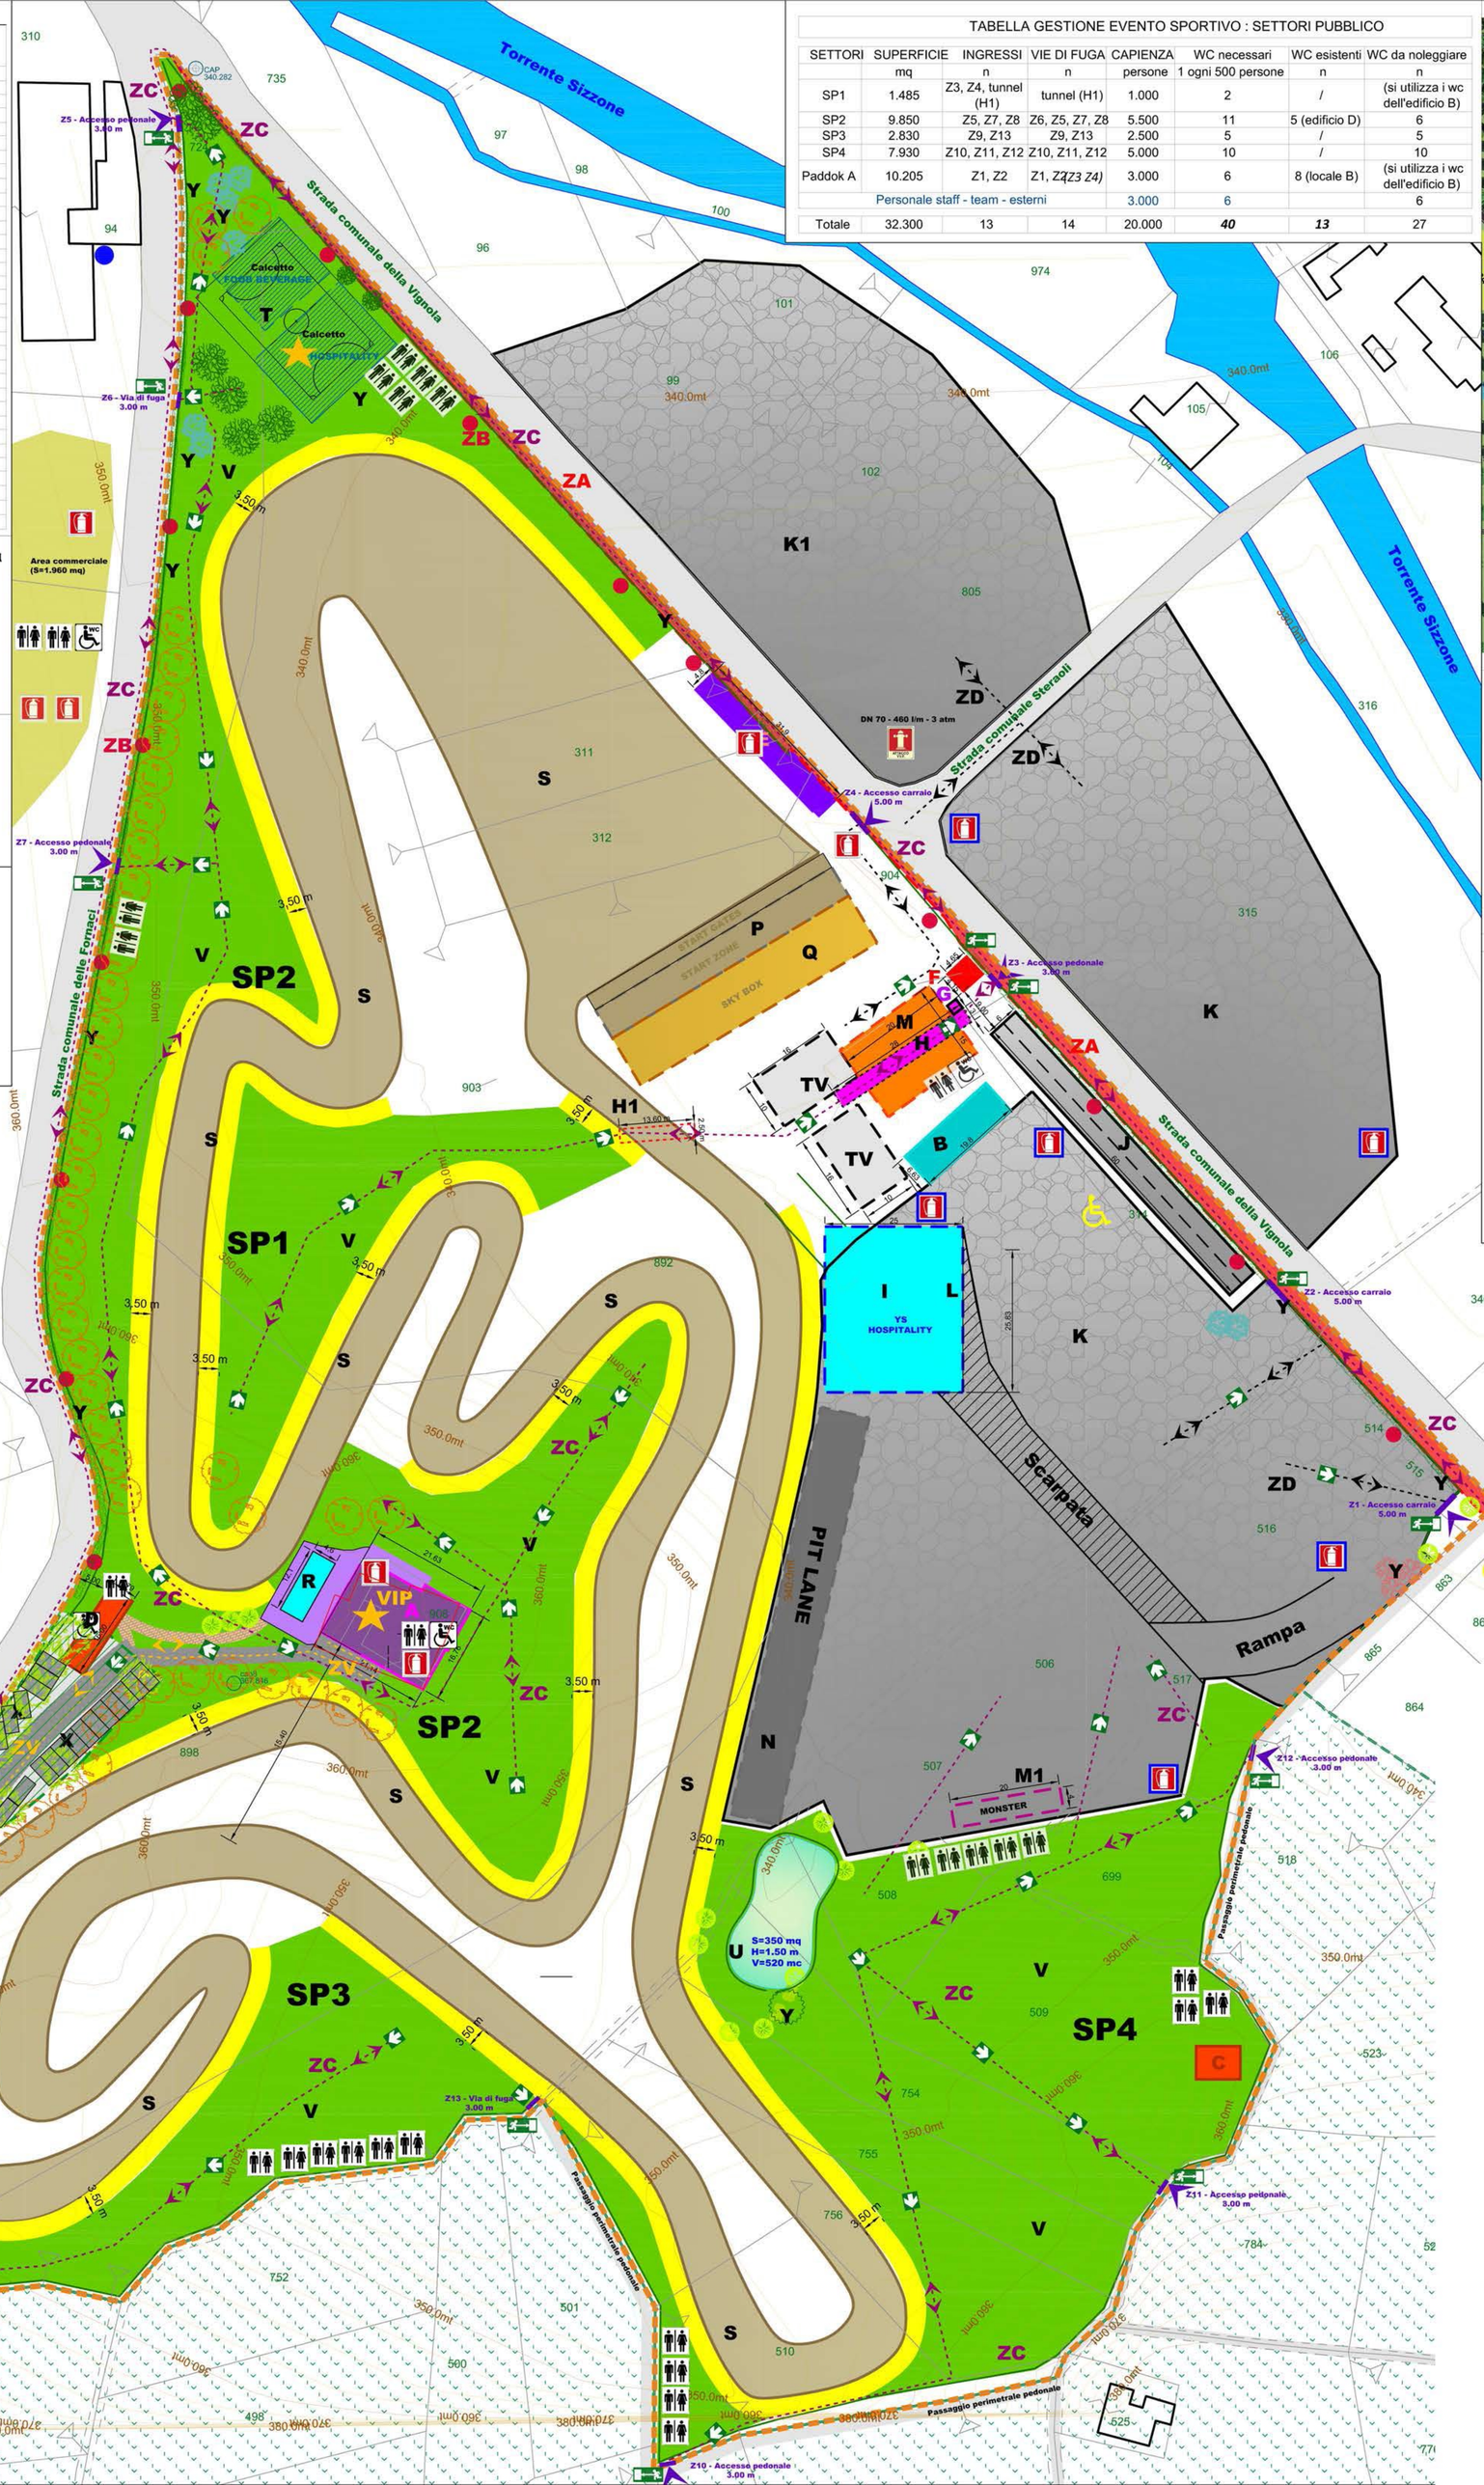

Dettaglio area GP

Dettaglio staccionata legno bianco - scala 1:50.-

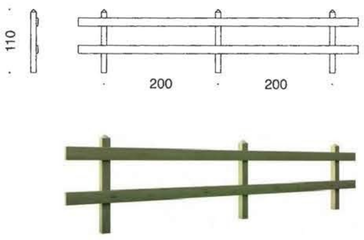
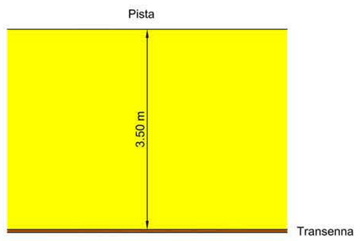
Dettaglio pista transennata - scala 1:50.-